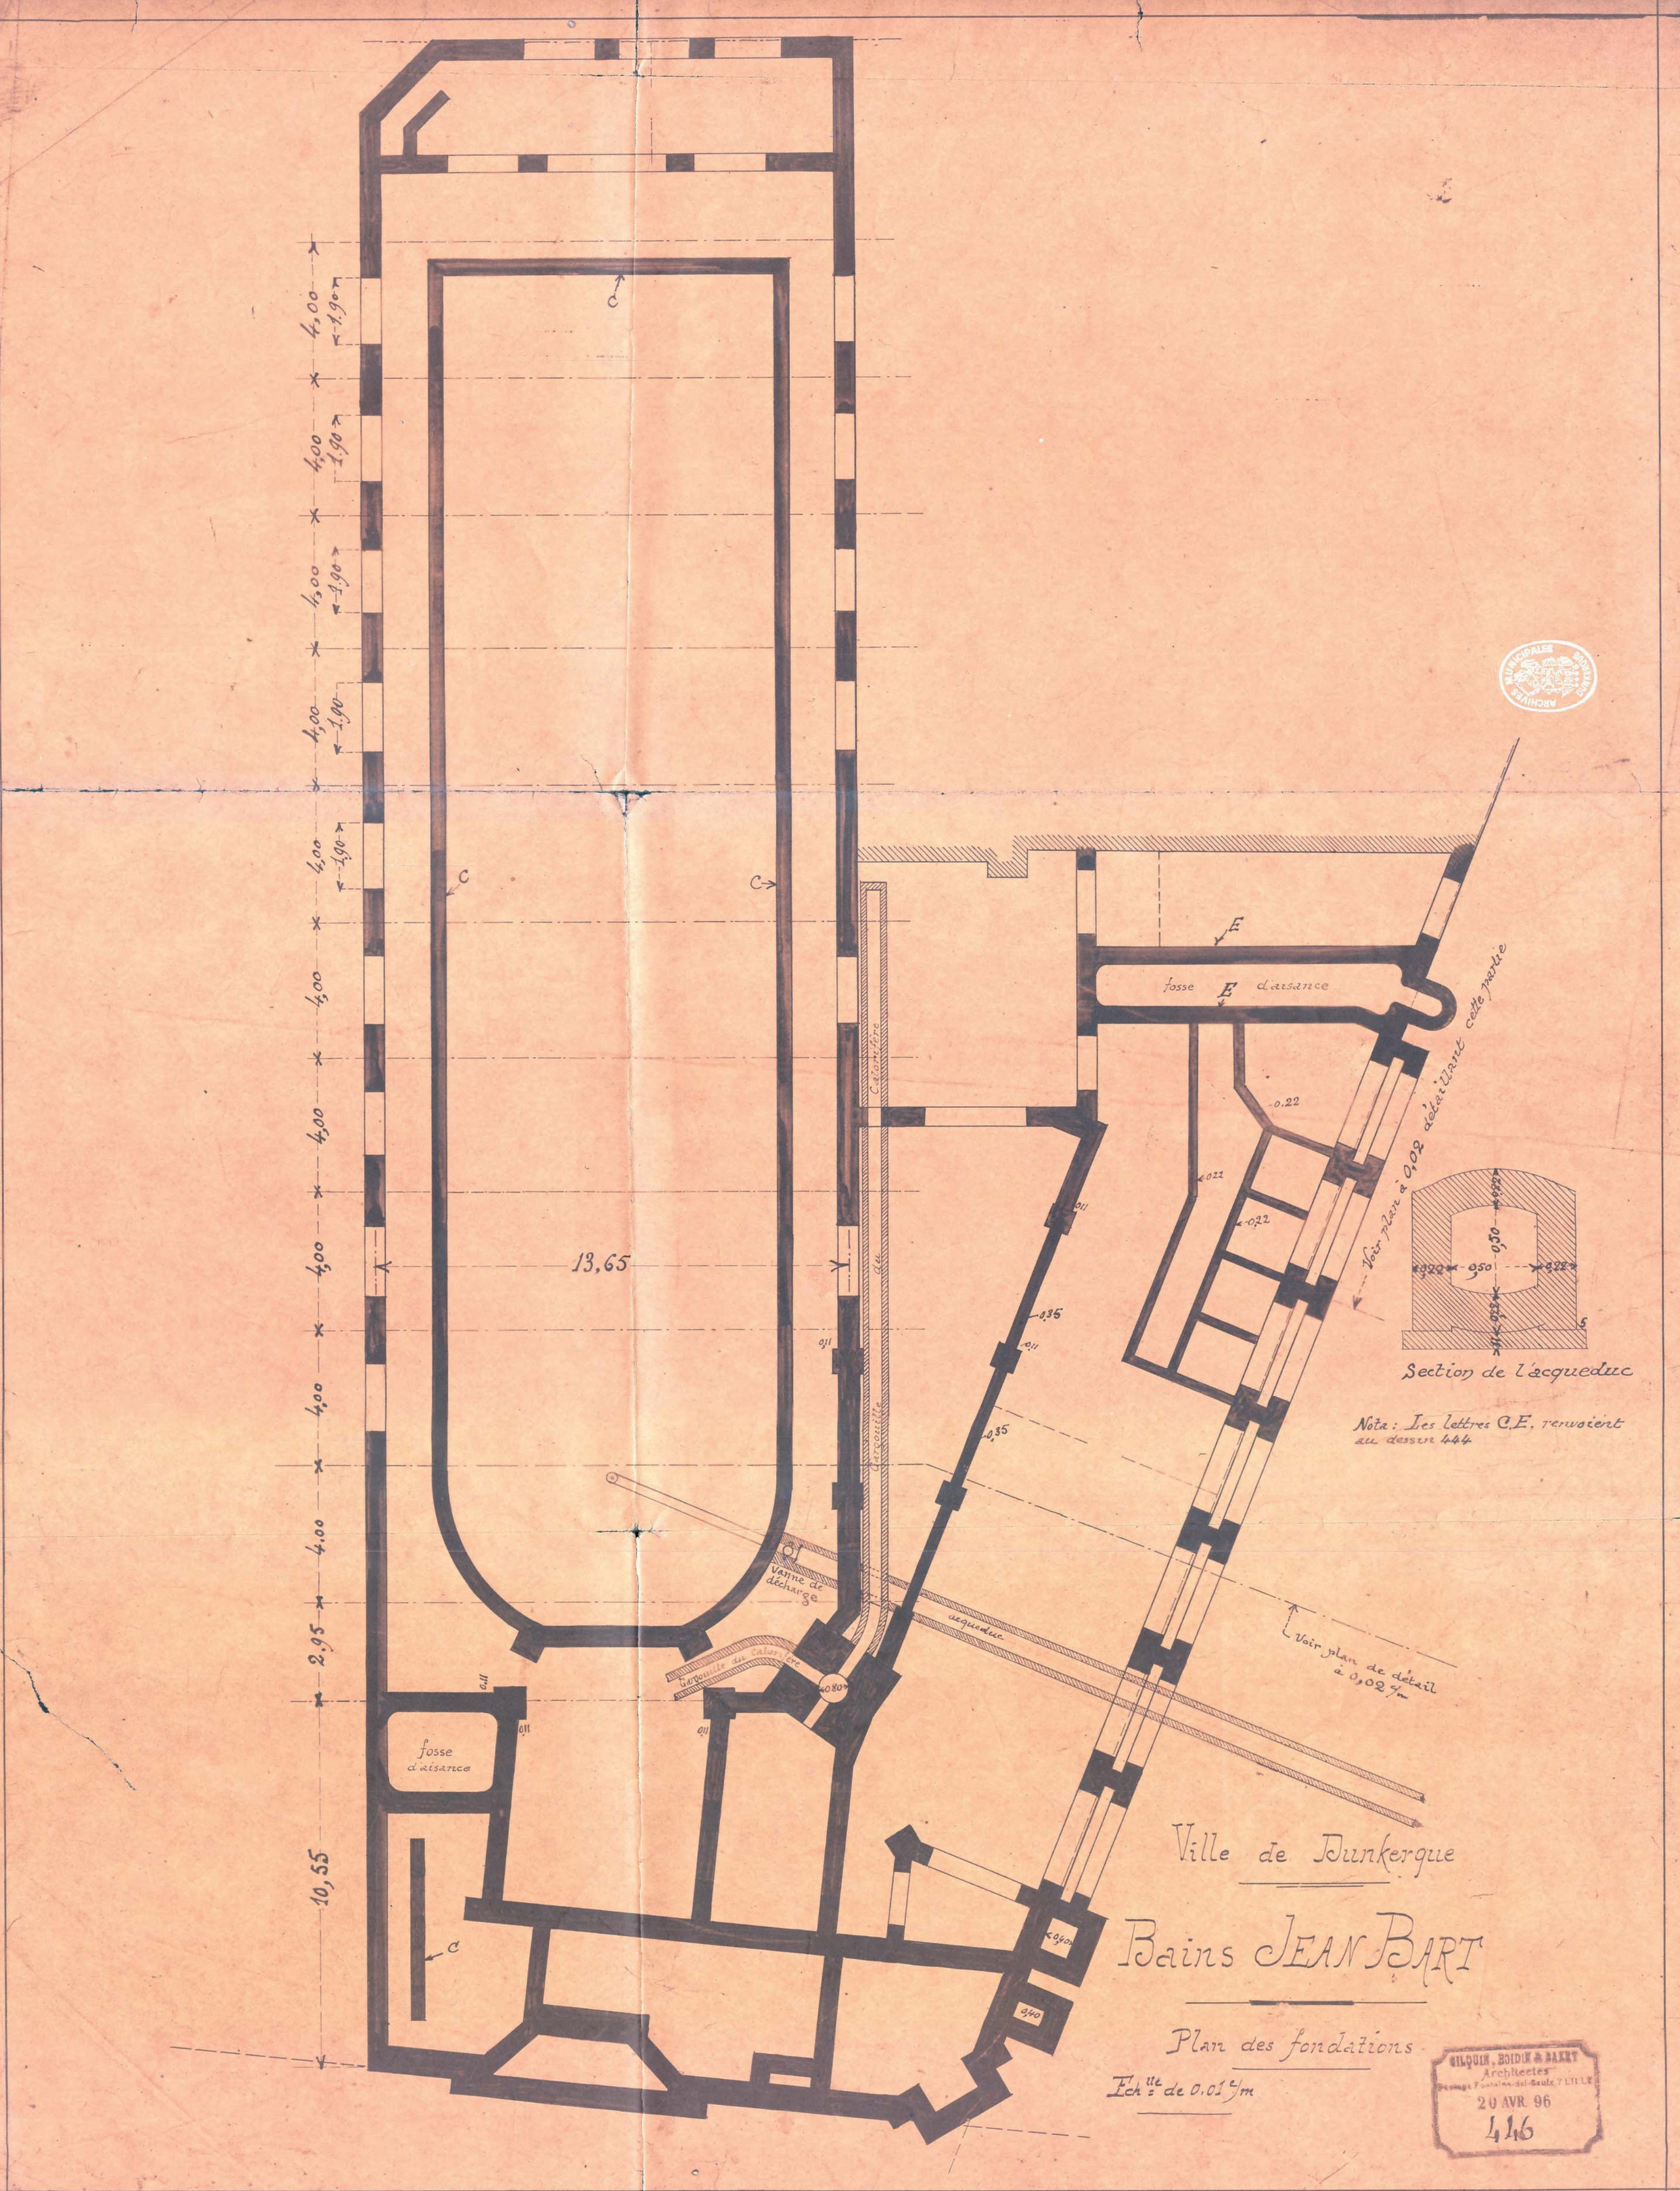
13,65
10,55
2,95
4,00
1,90
C
E
fosse d'aisance
Calorifère
Gerouille du
Vanne de décharge
Gerouille du Calorifère
aqueduc
Voir plan à 0,02 détaillant cette partie
Voir plan de détail à 0,02 m/m
Section de l'aqueduc
Nota : Les lettres C.E. renvoient au dessin 444
Ville de Dunkerque
Bains JEAN BART
Plan des fondations
Ech.lle de 0.01 c/m
GILQUIN, BOIDIN & BARRY
Architectes
20 AVR. 96
446
ARCHIVES MUNICIPALES DUNKERQUE